

|          |                                                        |
|----------|--------------------------------------------------------|
| PI-1.-   | ESTRUCURA TERRITORIAL                                  |
| PI-2.-   | PLANEAMIENTO ANTERIOR VIGENTE                          |
| PI-3.1.- | SEVICIOS URBANOS. SANEAMEINTO.                         |
| PI-3.2.- | SERVICIOS URBANOS. ABASTECIMIENTO DE AGUA.             |
| PI-3.3.- | SERVICOS URBANOS. ELECTRICIDAD.                        |
| PI-4.1.- | ESTRUCTURA CATASTRAL URBANA. PROPIEDADES MUNICIPALES.  |
| PI-4.2.- | ESTRUCTURA CATASTRAL RUSTICA. PROPIEDADES MUNICIPALES. |





# ESCALONA DEL PRADO

NORMAS URBANÍSTICAS MUNICIPALES  
DOCUMENTACIÓN INFORMATIVA

PI-0 PLANO DE SITUACIÓN

|   |                  |
|---|------------------|
| ARQUITECTO<br>LUIS MIGUEL MARTÍN LÓPEZ   |                  |
| FECHA<br>ENE-09   | Nº PLANO<br>PI-0 |
| ESCALA<br>1/2.000   |                  |
| <br>ARQUITECTURA Y URBANISMO AUII<br>Teresa López Valcárcel, 17 - 3º 6<br>91 530 28 40 - 609 49 47 43<br>Immarto@telefonica.net<br>28045 - MADRID |                  |

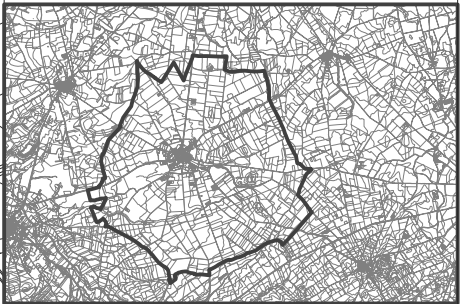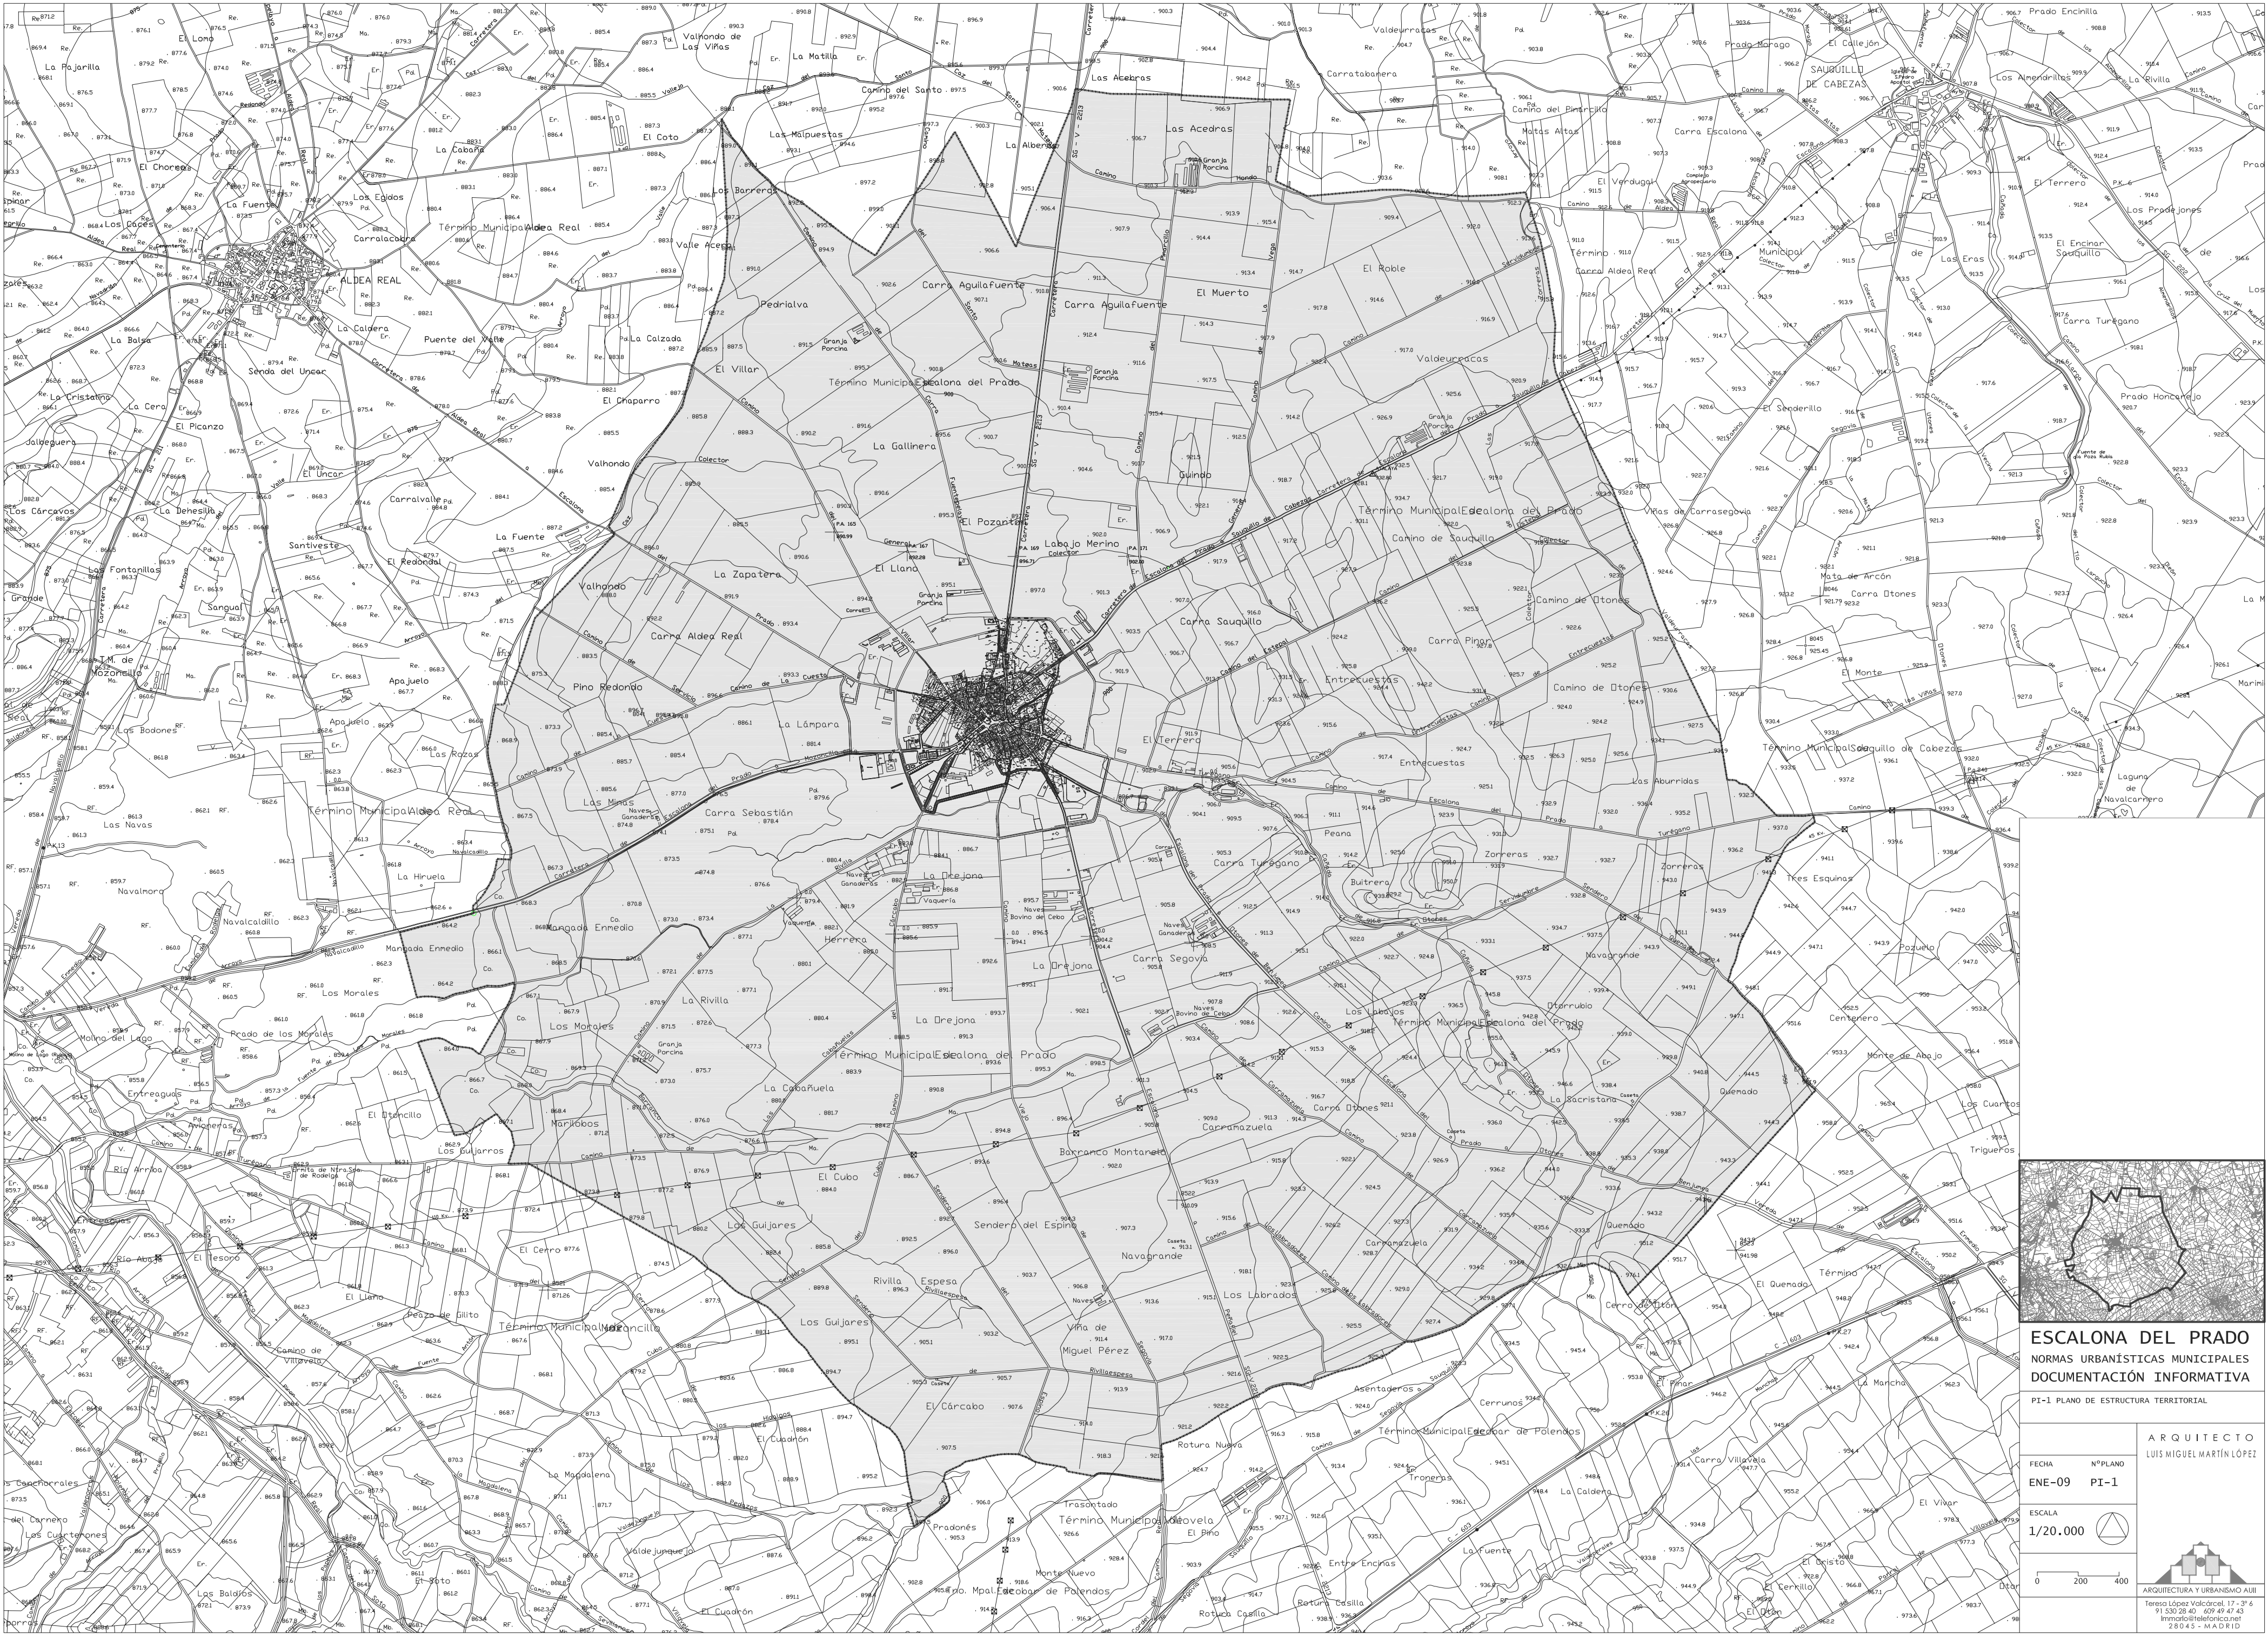

**ESCALONA DEL PRADO**  
**NORMAS URBANÍSTICAS MUNICIPALES**  
**DOCUMENTACIÓN INFORMATIVA**  
PI-1 PLANO DE ESTRUCTURA TERRITORIAL


FECHA: ENE-09  
Nº PLANO: PI-1

ESCALA: 1/20.000

0 200 400

ARQUITECTO  
LUIS MIGUEL MARTÍN LÓPEZ


ARQUITECTURA Y URBANISMO AUI  
Teresa López Valcárcel, 17 - 3º 6  
91 530 28 40 - 609 47 47 43  
Inmobiliaria telefonica.net  
28045 - MADRID

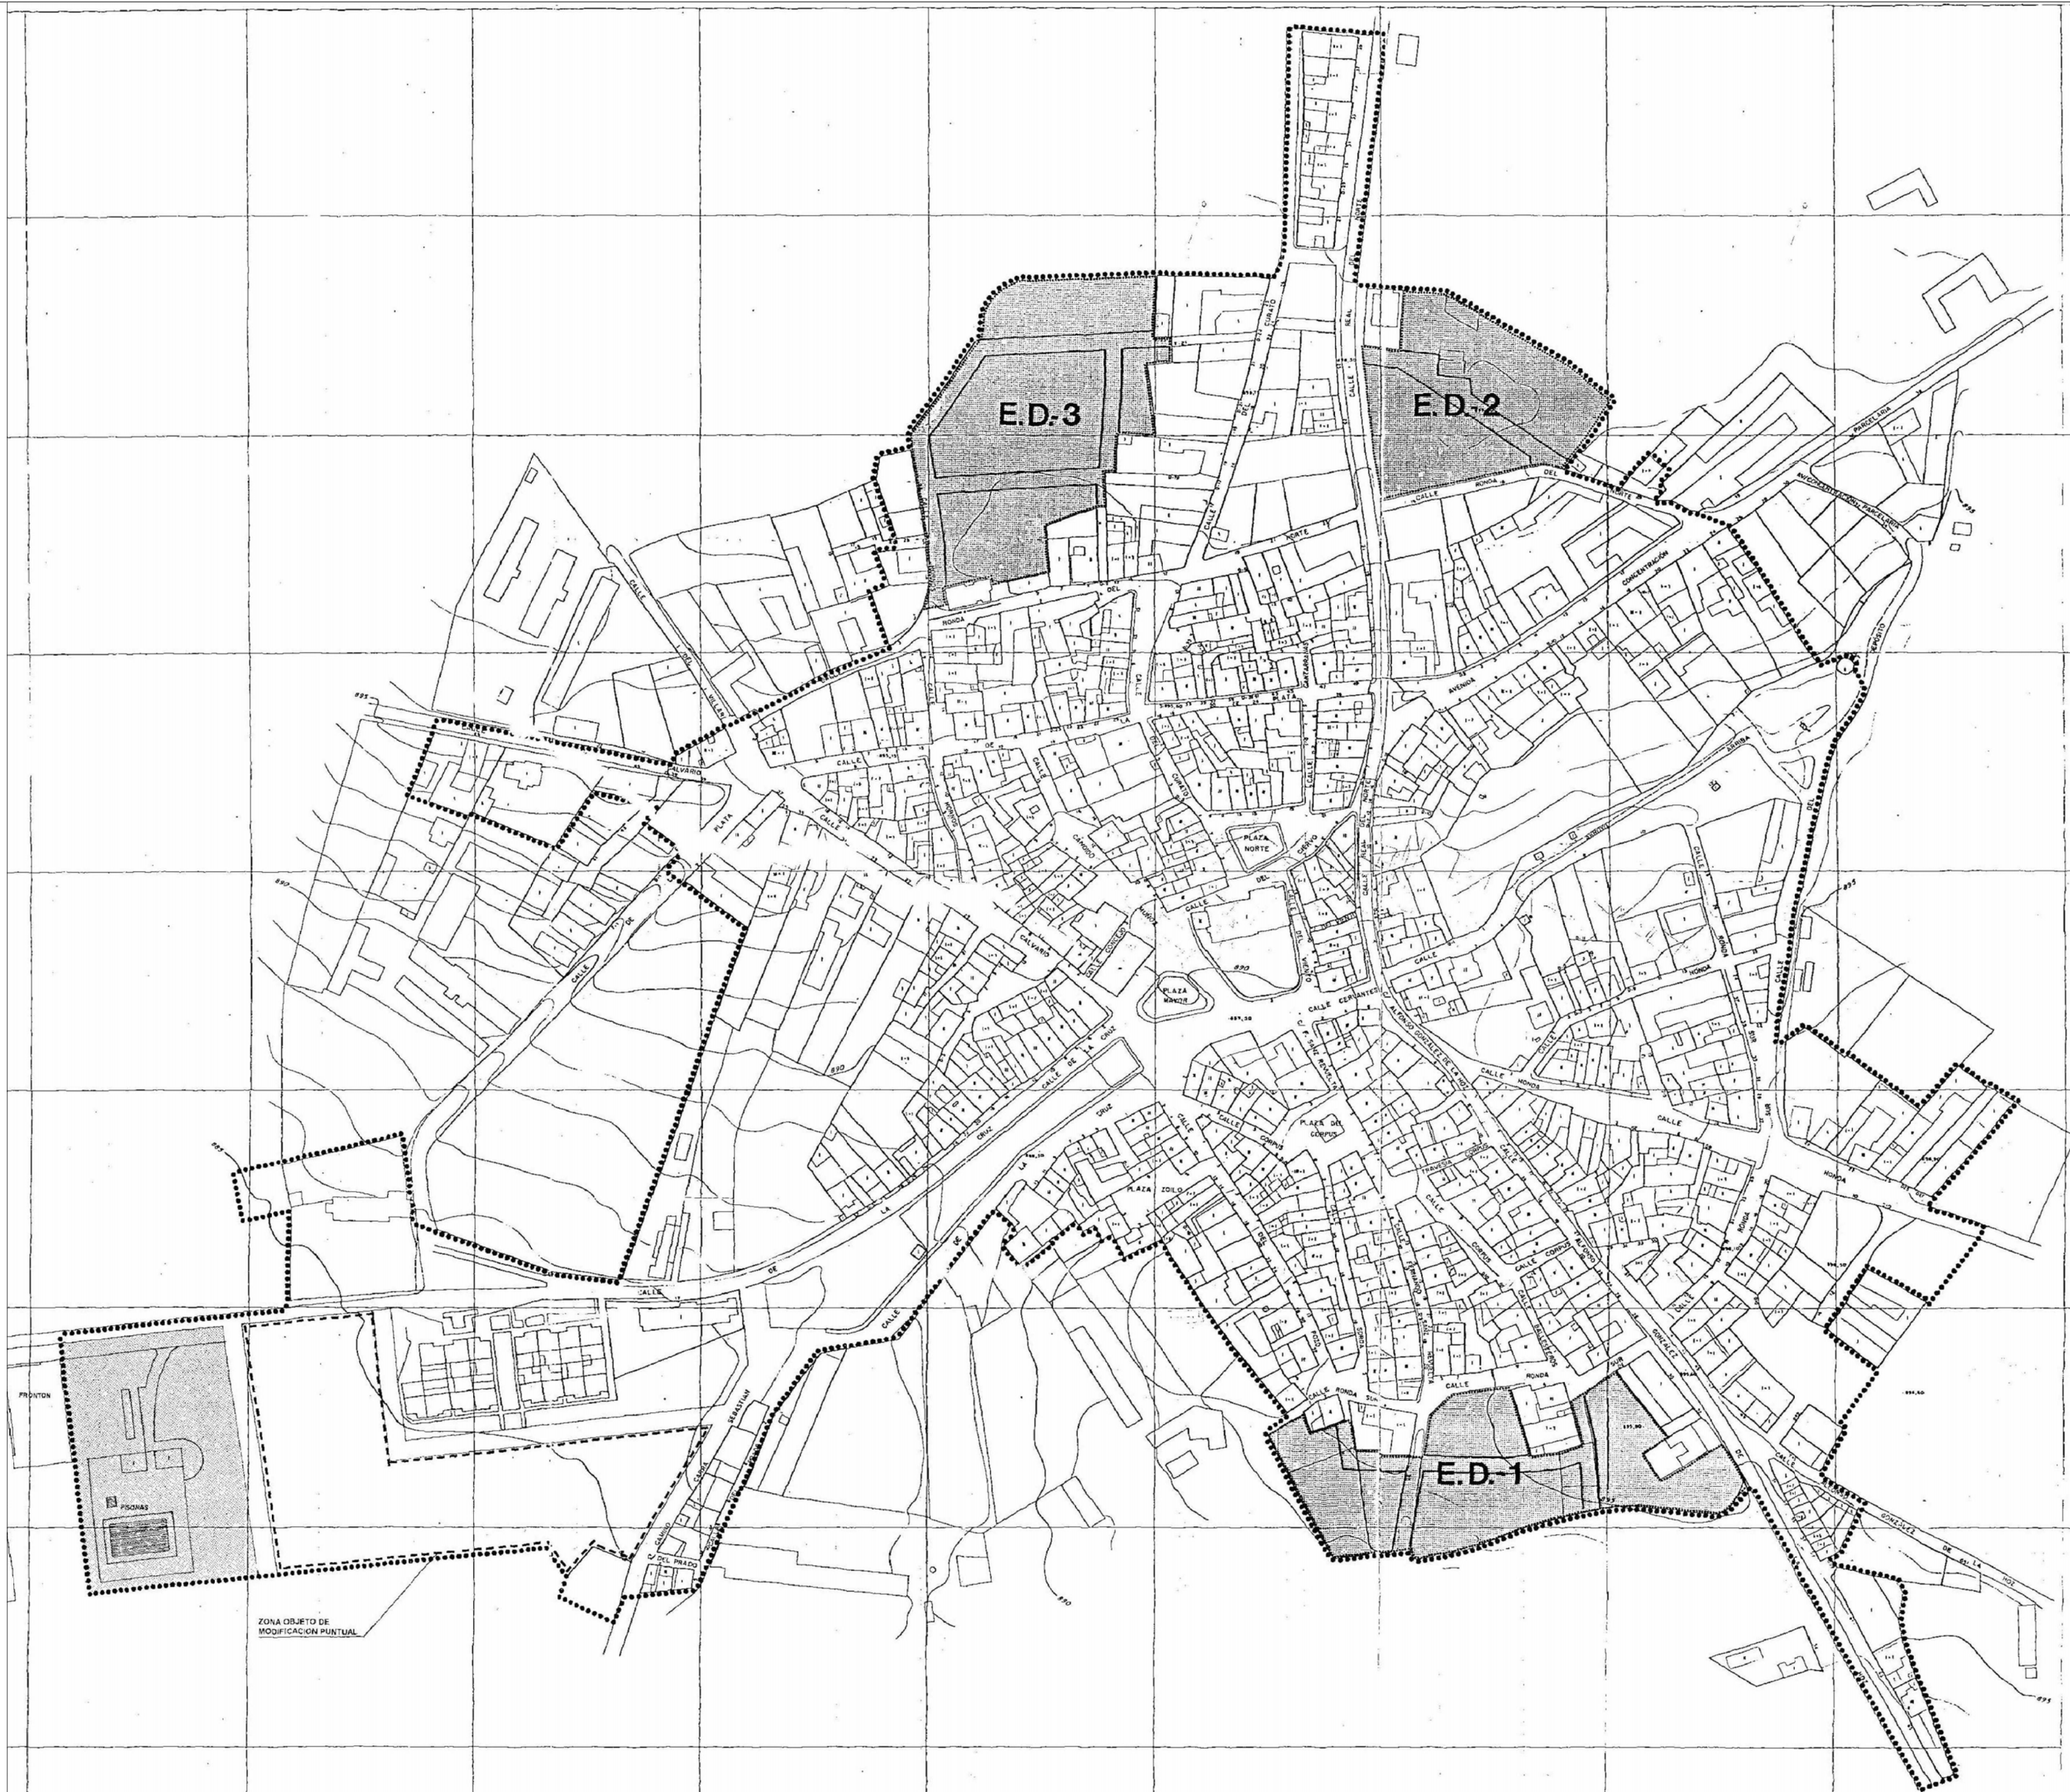

ZONA OBJETO DE  
MODIFICACIÓN PUNTUAL

ESCALONA DEL PRADO  
NORMAS URBANÍSTICAS MUNICIPALES  
DOCUMENTACIÓN INFORMATIVA  
PI-2 PLANO DE PLANEAMIENTO ANTERIOR VIGENTE

|   |          |
|---|----------|
| FECHA   | Nº PLANO |
| ENE-09   | PI-2     |
| ESCALA   |          |
| 1/2.000   |          |
|   |          |
| ARQUITECTO<br>LUIS MIGUEL MARTÍN LÓPEZ                                                                       |          |
| Teresa López Valcárcel, 17 - 3º 6<br>91 330 28 40 - 609 47 47 43<br>lmmarto@telefonica.net<br>28045 - MADRID |          |

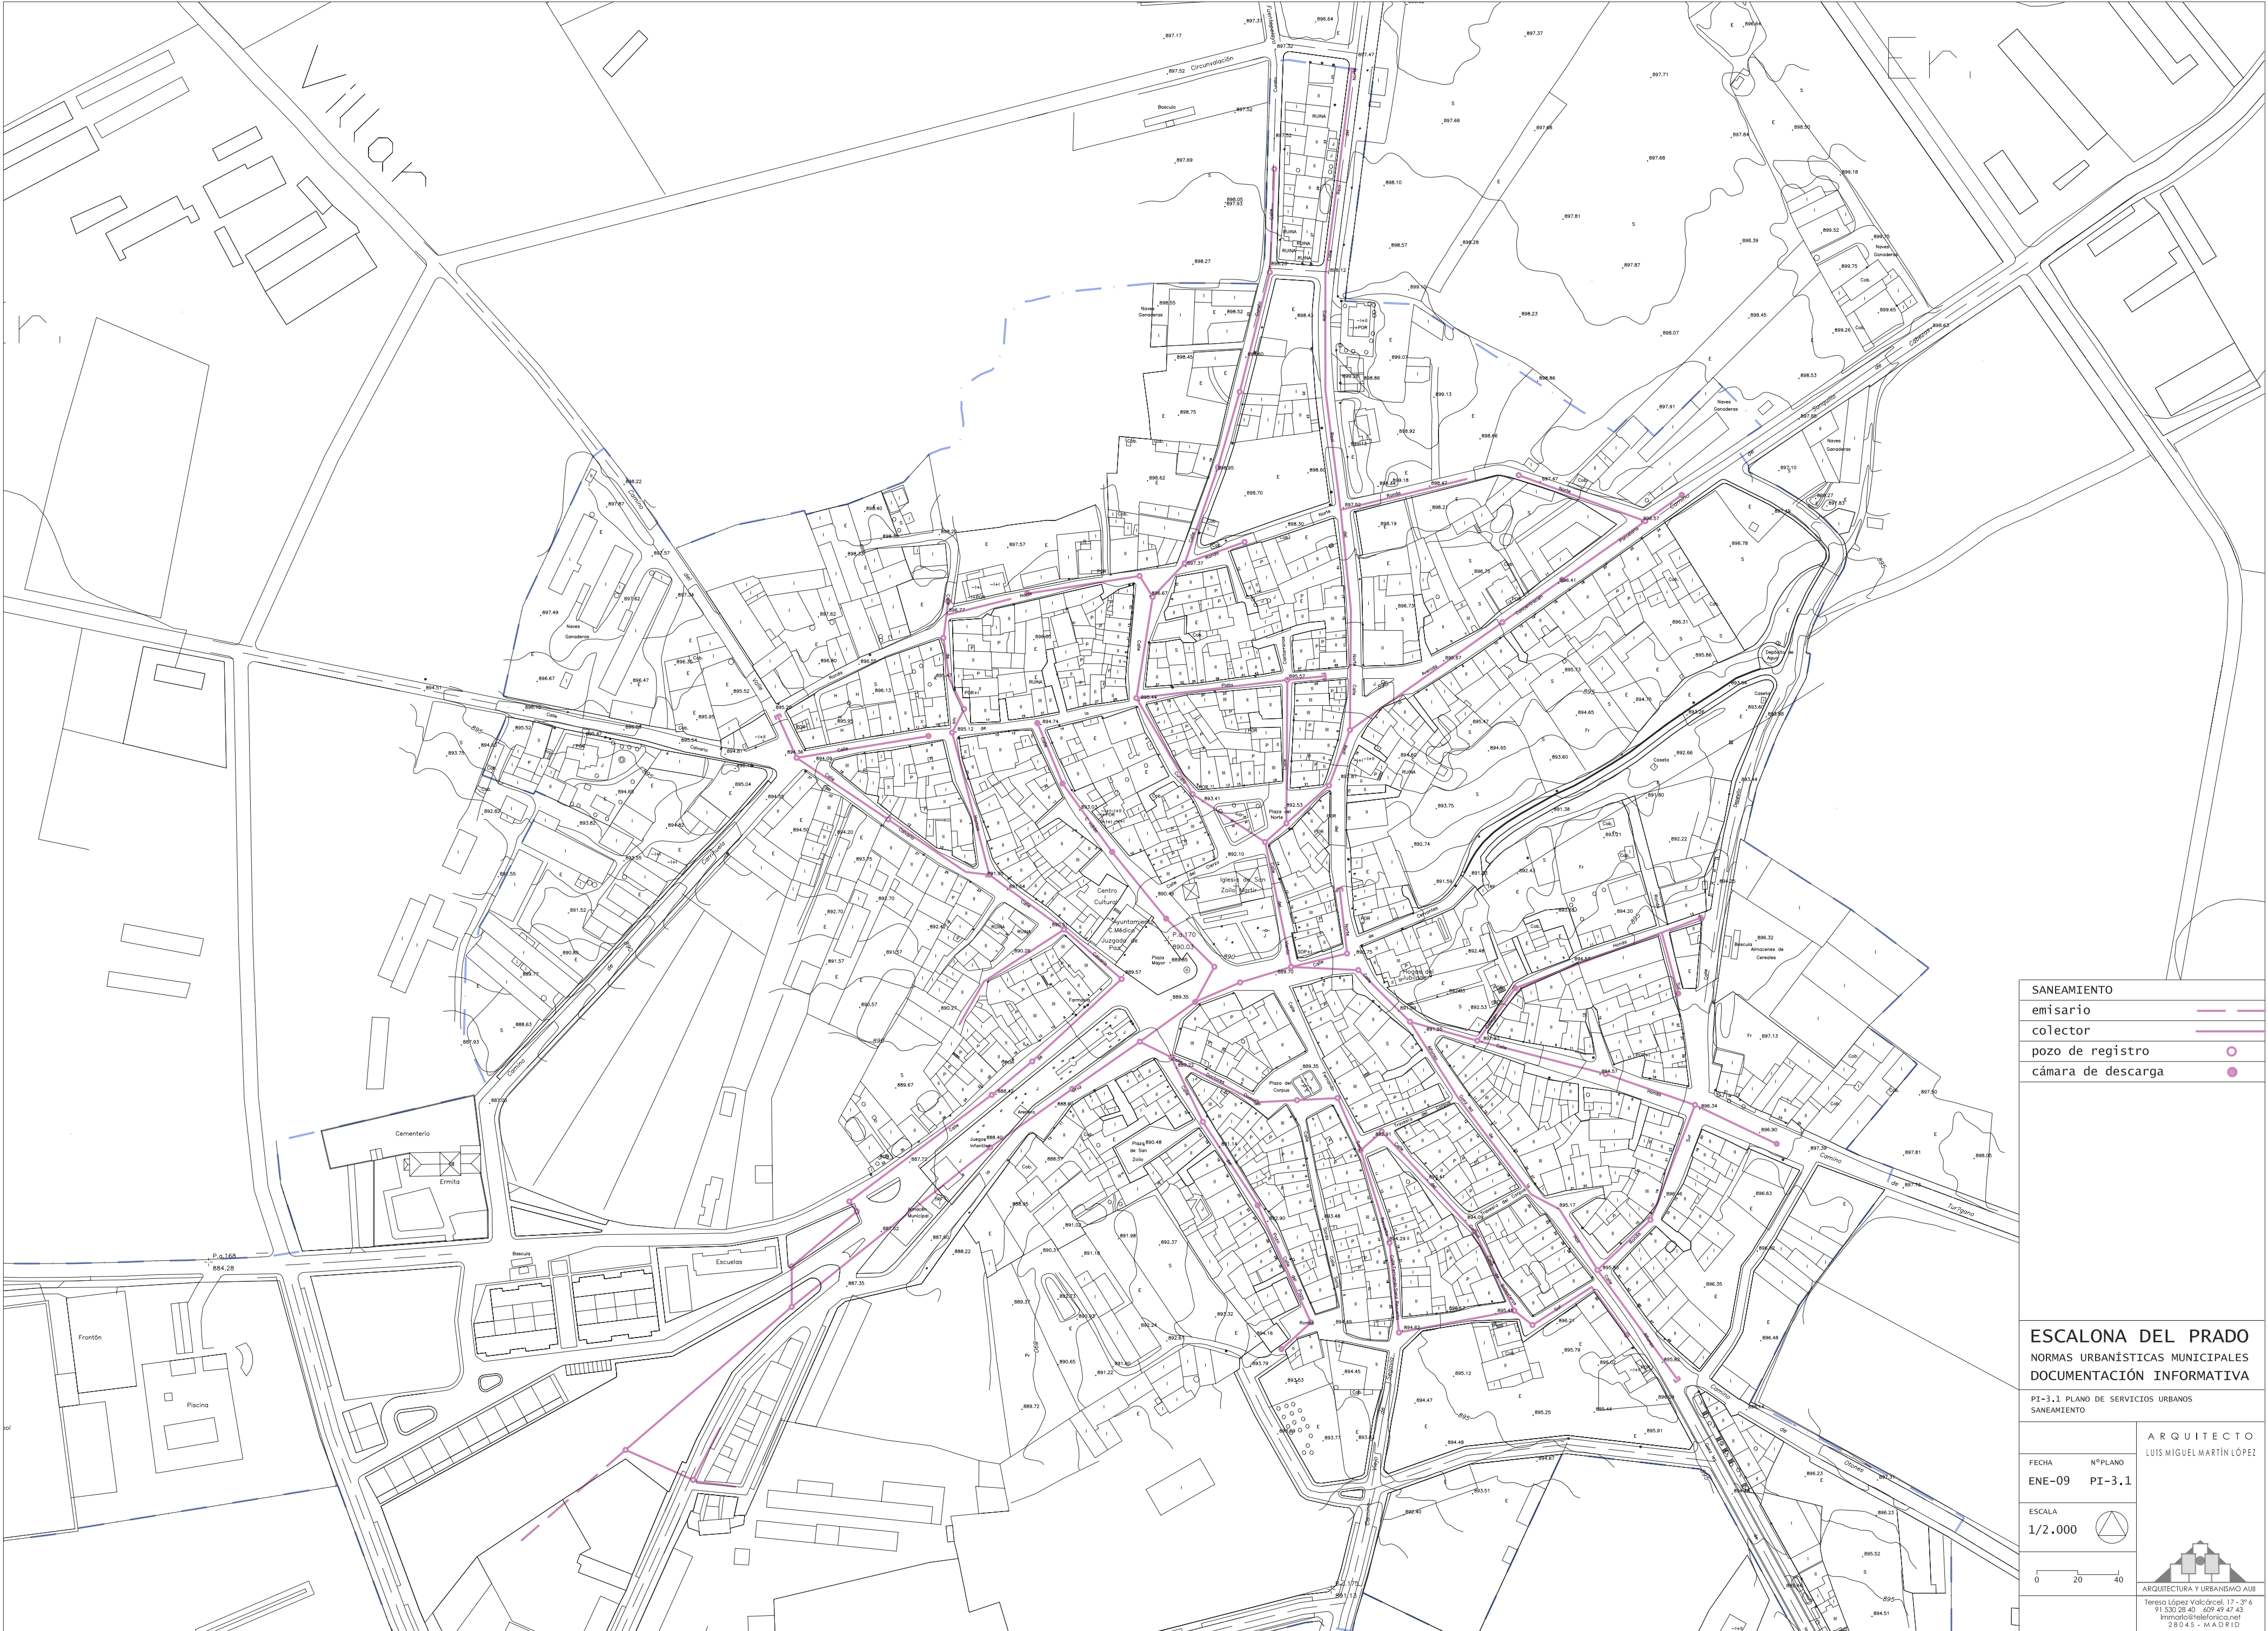

- SANEAMIENTO
- emisario
  - colector
  - pozo de registro
  - cámara de descarga

ESCALONA DEL PRADO


NORMAS URBANÍSTICAS MUNICIPALES

DOCUMENTACIÓN INFORMATIVA

PI-3.1. PLANO DE SERVICIOS URBANOS

SANEAMIENTO

|                                   |          |
|-----------------------------------|----------|
| FECHA                             | Nº PLANO |
| ENE-09                            | PI-3.1   |
| ESCALA                            | 1/2.000  |
|                                   |          |
|                                   |          |
| ARQUITECTO                        |          |
| LUIS MIGUEL MARTÍN LÓPEZ          |          |
|                                   |          |
| Teresa López Valcárcel, 17 - 3º 6 |          |
| 91 330 28 40 - 909 47 47 43       |          |
| Inmobili@telefonica.net           |          |
| 28045 - MADRID                    |          |

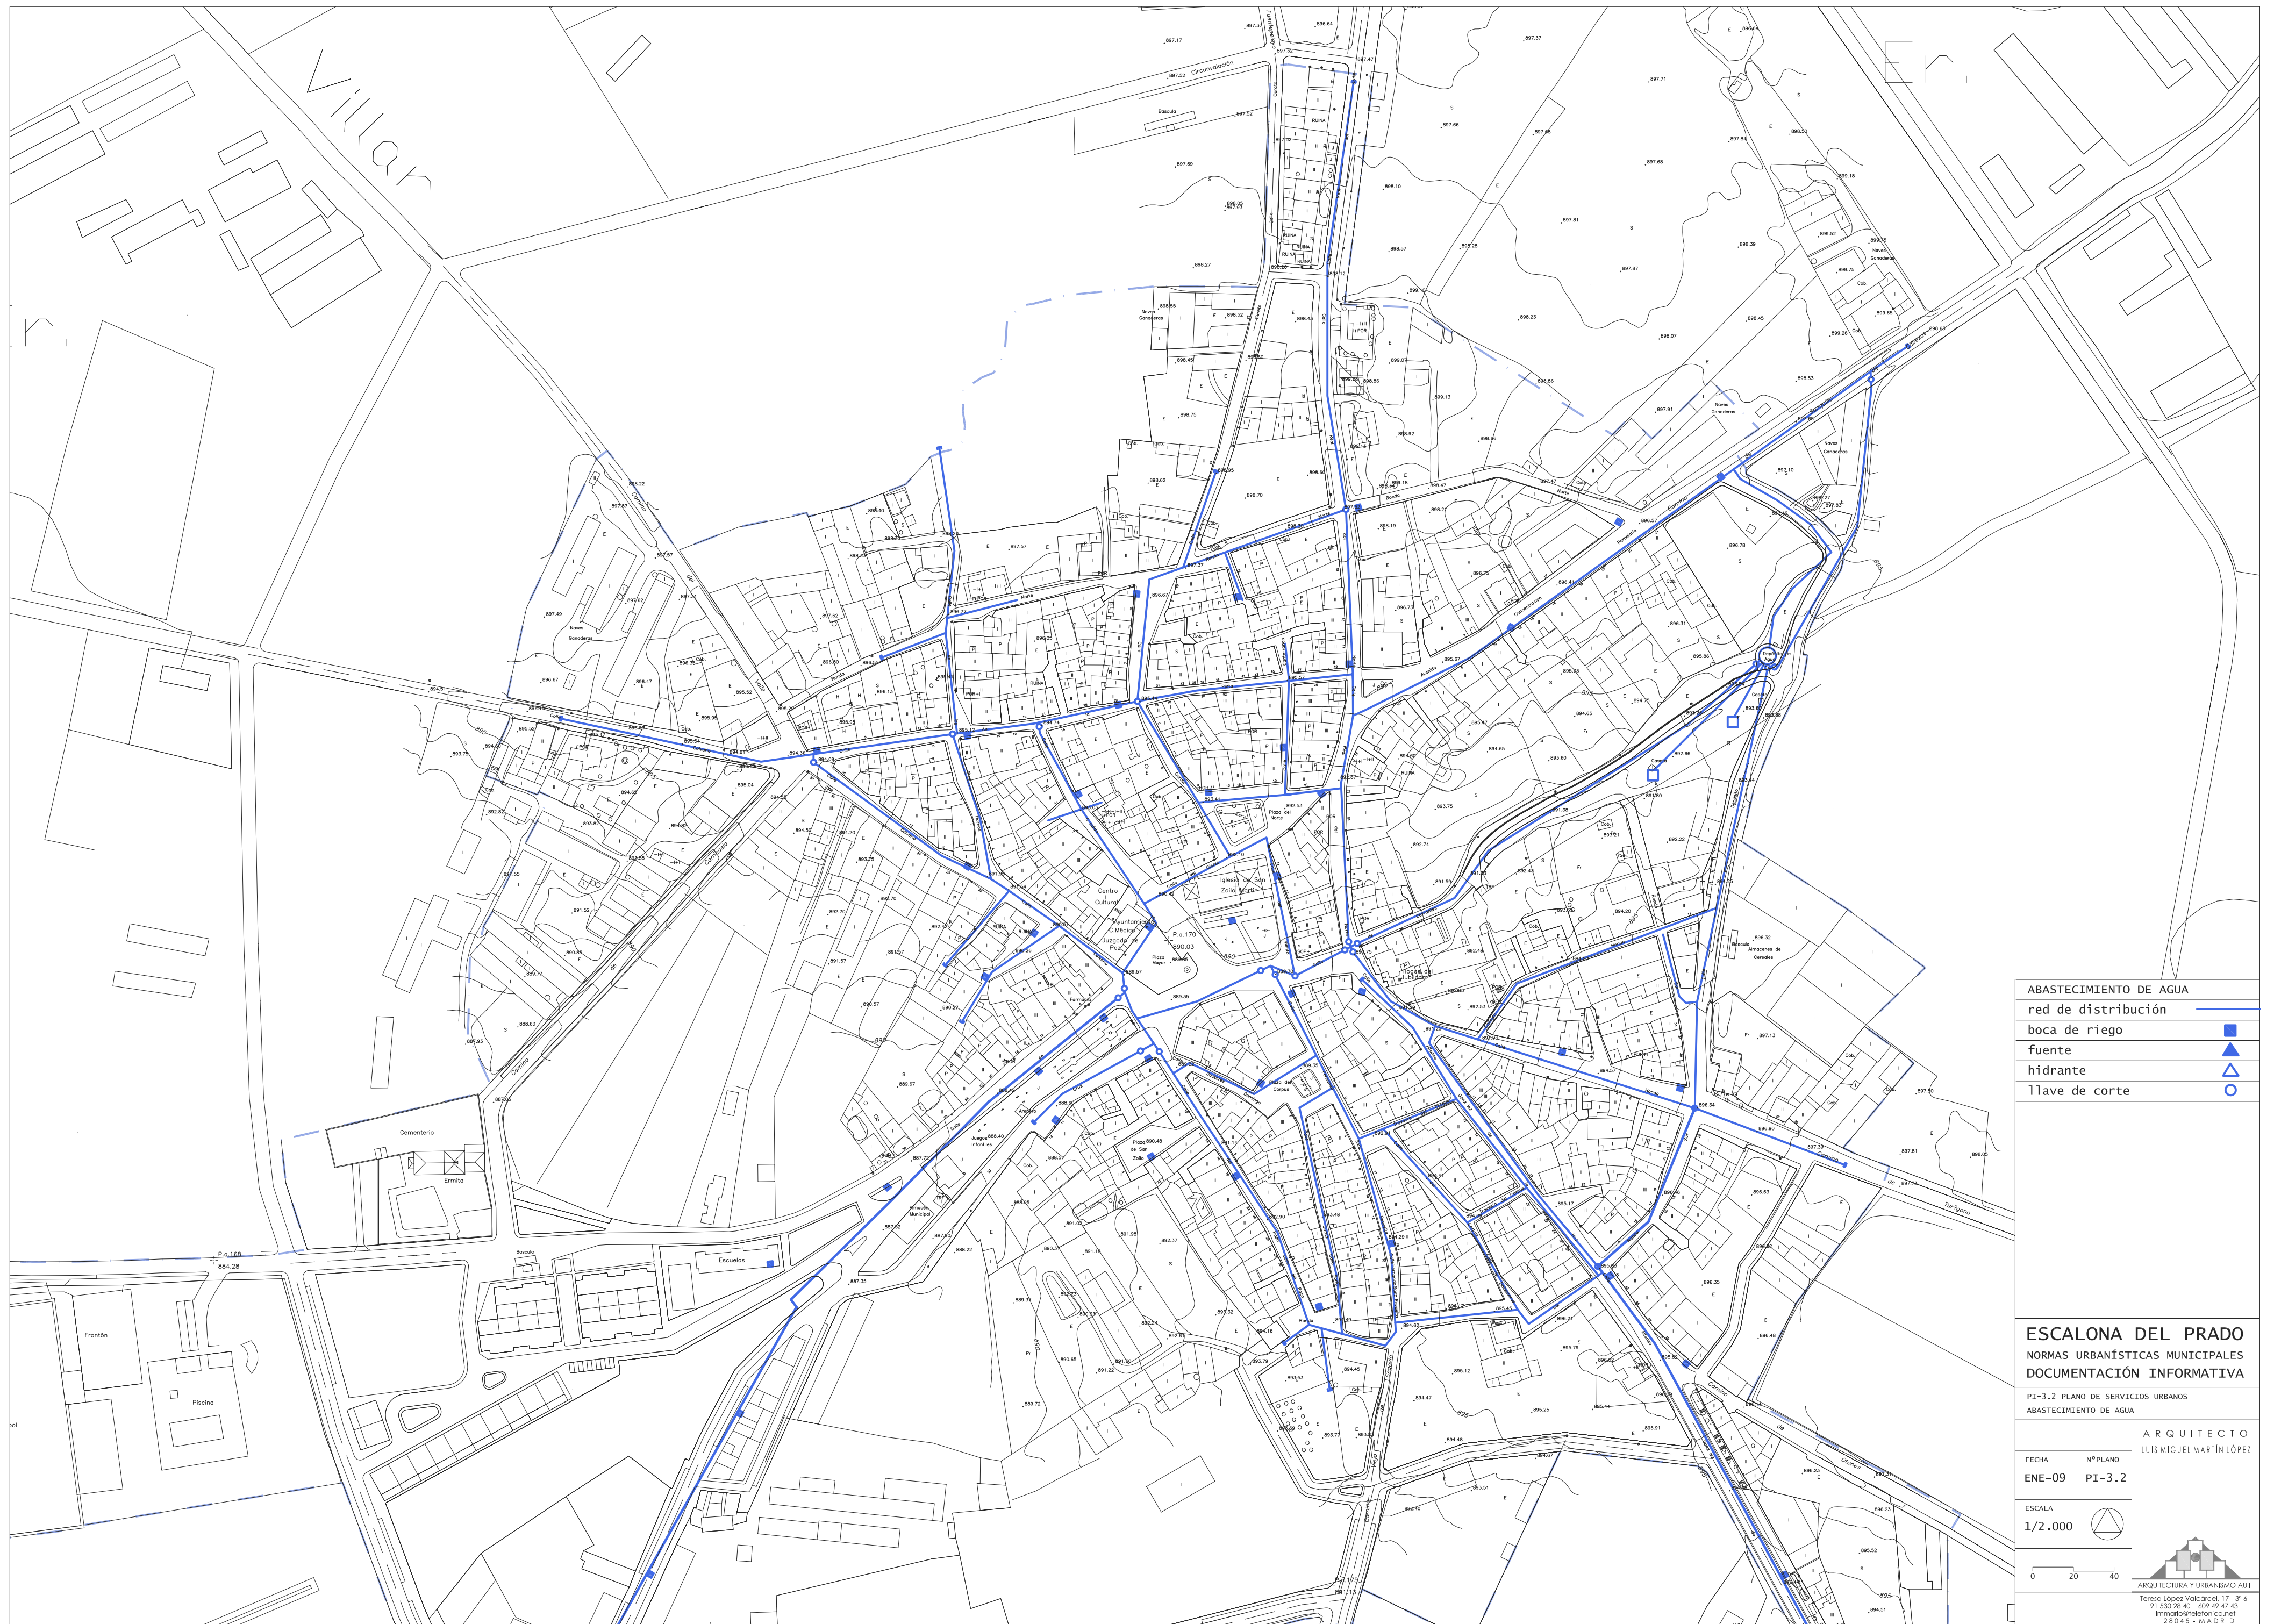




PI-4.1 PLANO DE ESTRUCTURA CATASTRAL URBANA  
PROPIEDADES MUNICIPALES


A horizontal number line with tick marks at 0, 20, and 40. A solid line segment connects 0 and 20. At 20, there is a solid dot and a solid line segment extending to 40. At 40, there is an open circle.

ARQUITECTURA Y URBANISMO AUIII

Teresa López Valcárcel, 17 - 3º 6  
91 530 28 40 609 49 47 43  
Immario@telefonica.net  
28045 - MADRID

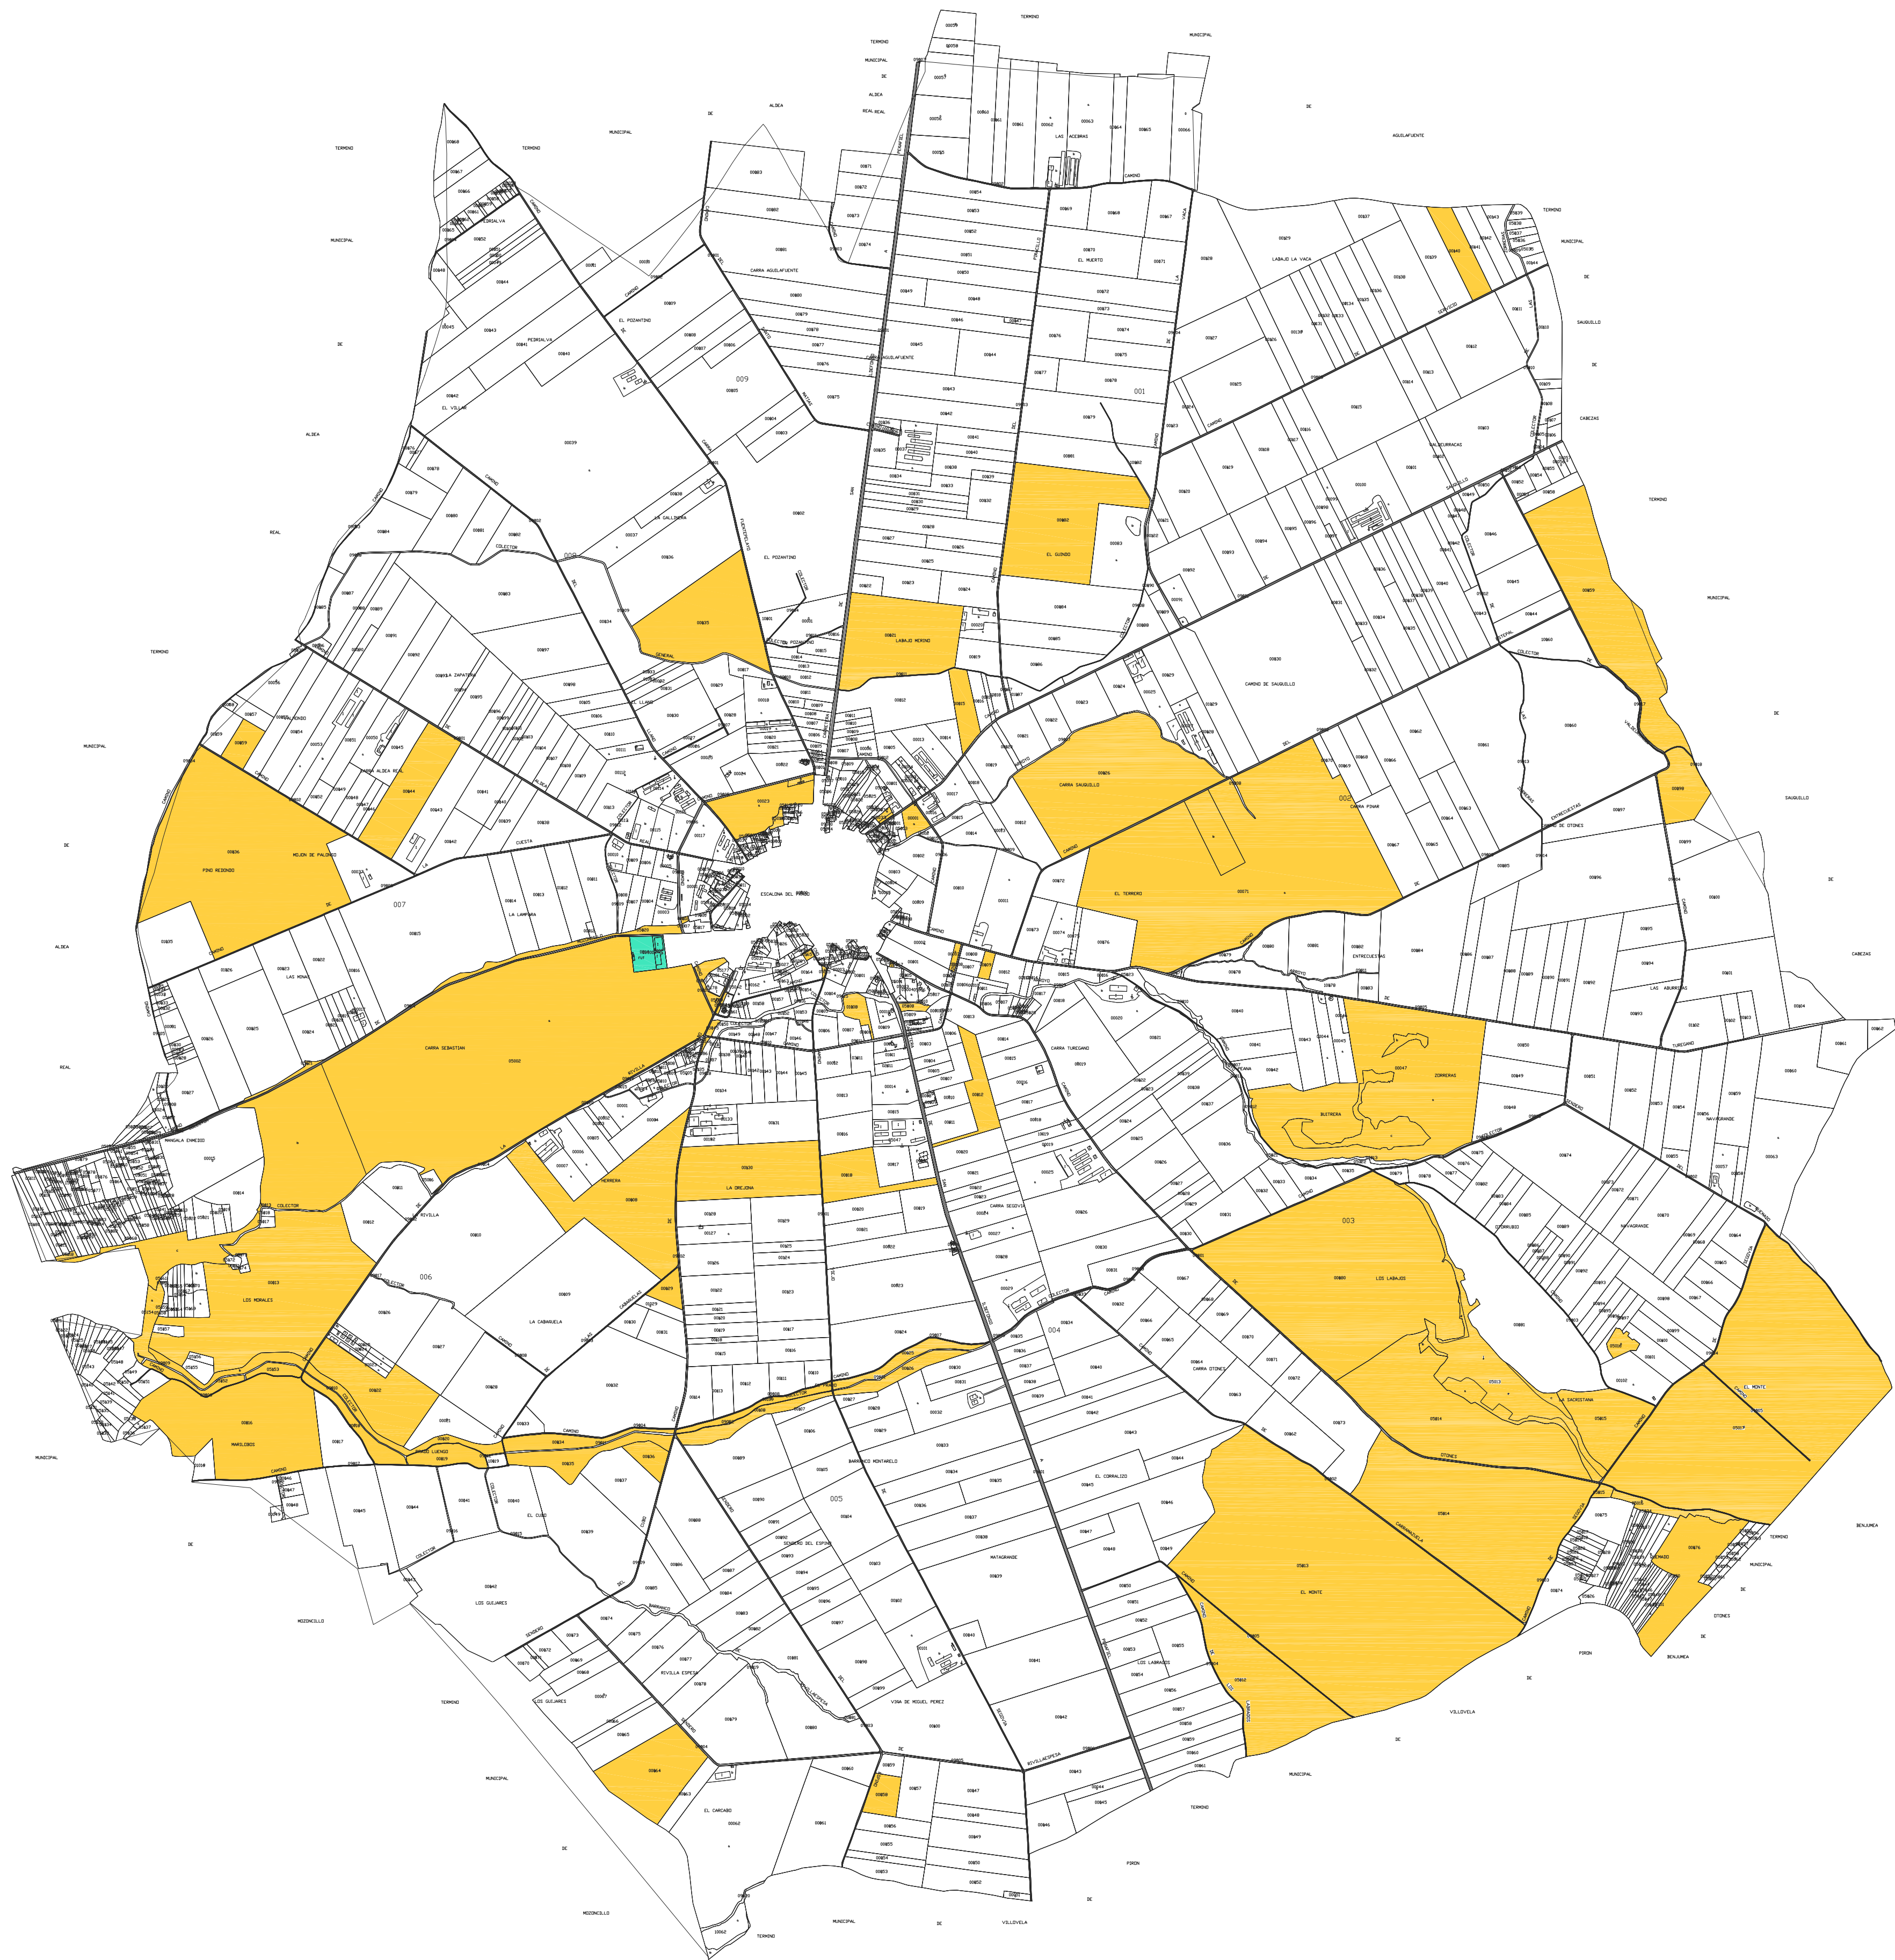

| INVENTARIO MUNICIPAL |  |
|----------------------|--|
| INMUEBLES URBANOS    |  |
| INMUEBLES RUSTICOS   |  |

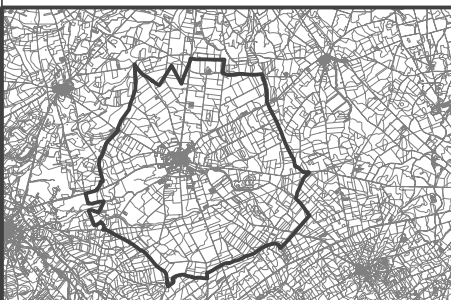

# ESCALONA DEL PRADO

## NORMAS URBANÍSTICAS MUNICIPALES

### DOCUMENTACIÓN INFORMATIVA

PI-4.2 PLANO DE ESTRUCTURA CATASTRAL RUSTICA  
PROPIEDADES MUNICIPALES

|        |          |                                        |
|--------|----------|----------------------------------------|
| FECHA  | Nº PLANO | ARQUITECTO<br>LUIS MIGUEL MARTÍN LÓPEZ |
| ENE-09 | PI-4.2   |                                        |
| ESCALA | 1/15.000 |                                        |
| 0      | 150      |                                        |

AYUNTAMIENTO DE ESCALONA DEL PRADO  
C/ ALFONSO X EL SABIO, 11 - 2º A  
41001 ESCALONA DEL PRADO (SEVILLA)  
TEL: 954 41 11 11 - FAX: 954 41 11 12